Superwood

SW 12 Aart 2 profil
SMALL - MEDIUM - LARGE:
K_1 - 10 D s2, d0 / Klasse 2 uden begrænsning til bagved liggende hulrum.

Dato:
24.06.20

Afspændingsspor er 4 mm dybe og 7 mm bredde.
Afstand mellem spor er sat efter værktøj til Powermax 2400.

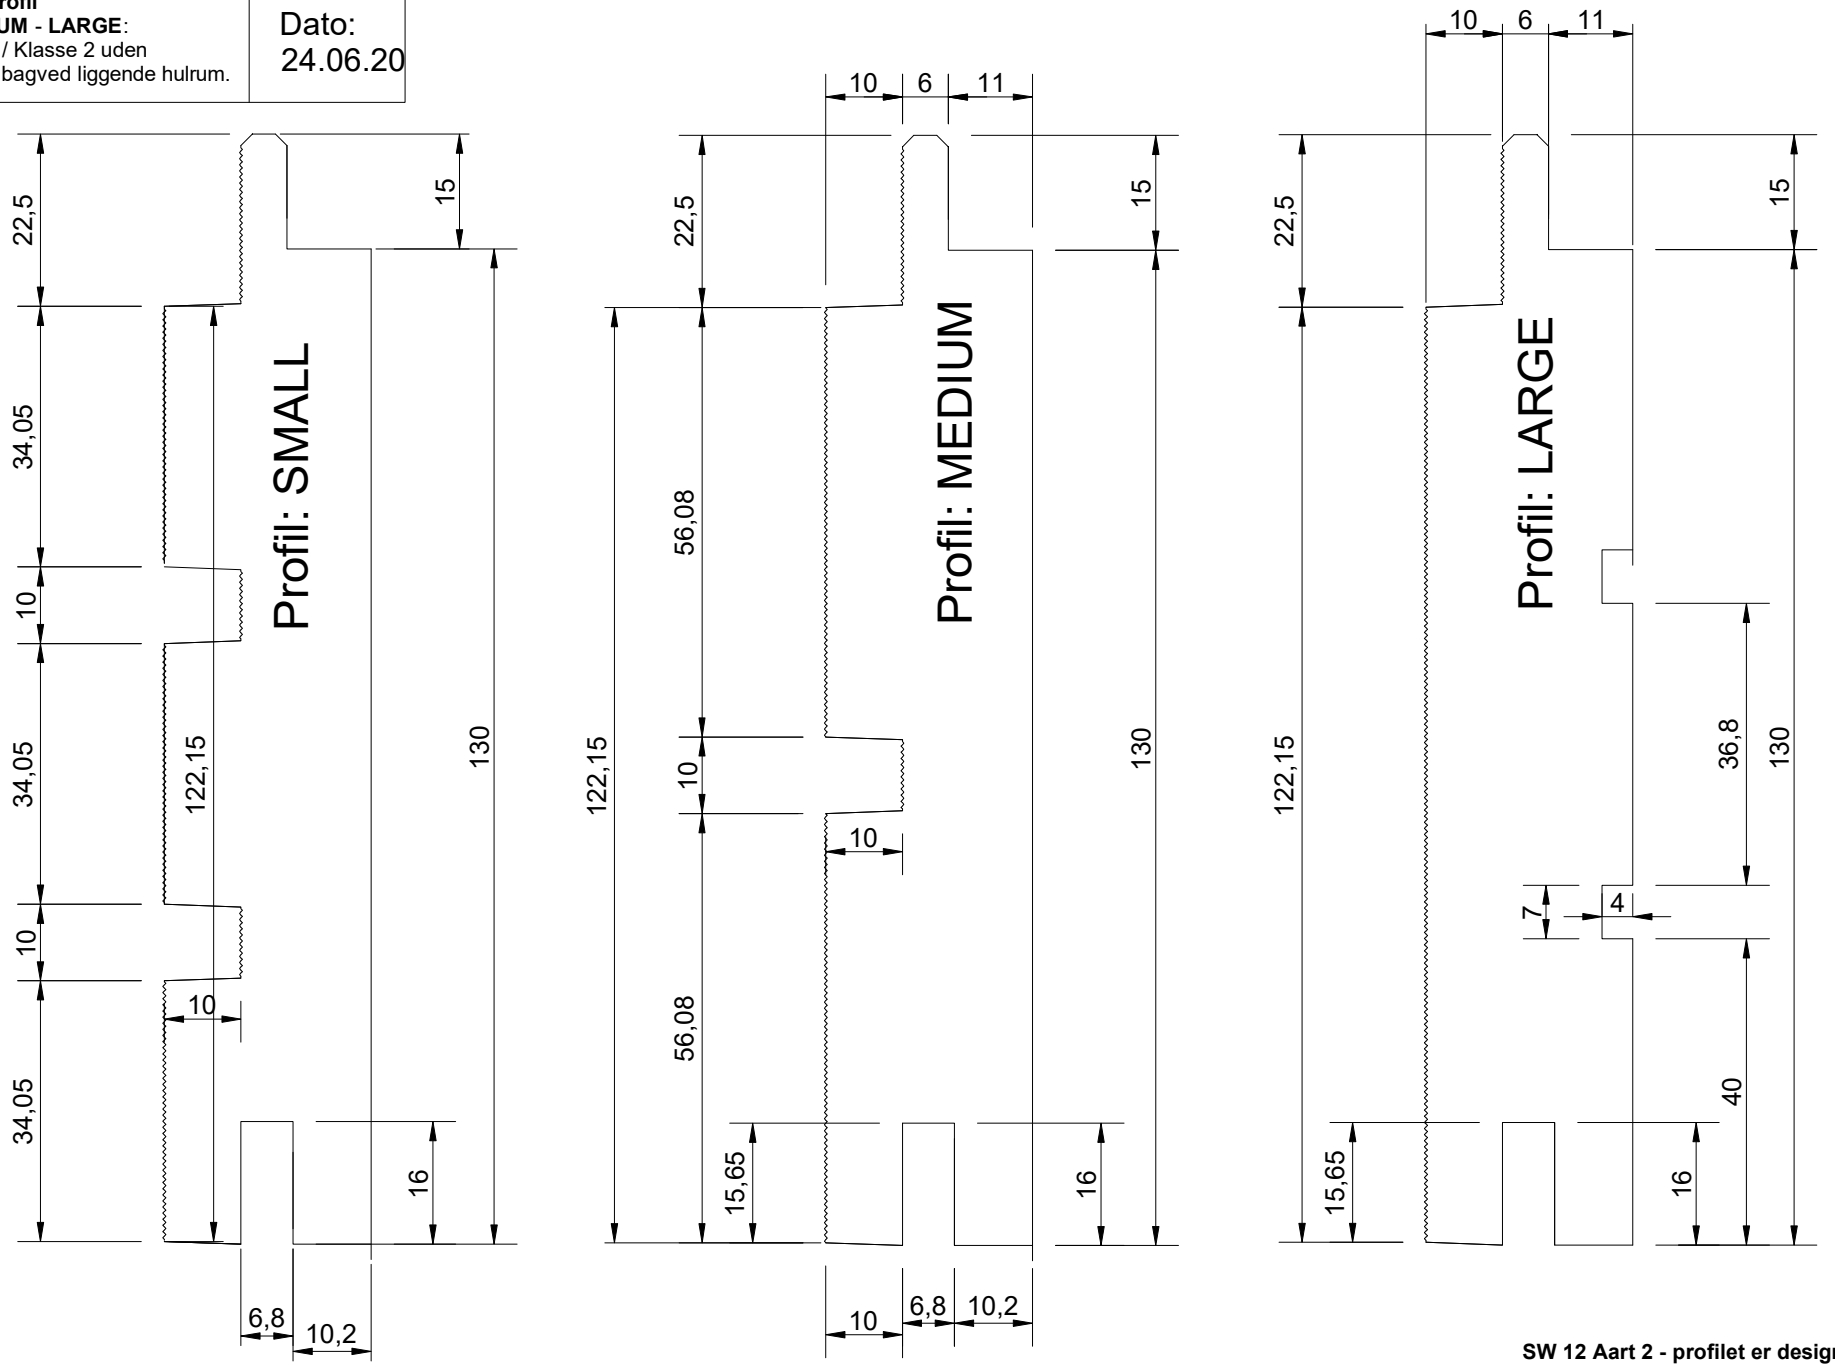

SW 12 Aart 2 - profilet er designbeskyttet i EU